



# COMUNE DI MARTINSICURO

(Provincia di Teramo)

## COPIA DI DELIBERAZIONE DELLA GIUNTA COMUNALE

Numero 146 Del 06-11-08

**Oggetto:** ATTO DI INDIRIZZO PER LA REALIZZAZIONE E L'INSTALLAZIONE DI BACHECE.

L'anno duemilaotto il giorno sei del mese di novembre alle ore 16:00, nella casa Municipale. Convocata dal Sig. Sindaco, si è riunita la Giunta Comunale, con l'intervento dei Signori:

AVV. ABRAMO DI SALVATORE	Sindaco	P
LUIGINO FEDELI	Vicesindaco	P
GIACINTO DE LUCA	Assessore	P
ABRAMO MICOZZI	Assessore	A
MARCELLO MONTI	Assessore	P
FRANCESCO TOMMOLINI	Assessore	P
ALBERTO TUCCINI	Assessore	P
MASSIMO VAGNONI	Assessore	P

ne risultano presenti n. 7 e assenti n. 1.

Partecipa con funzioni consultive, referenti, di assistenza e verbalizzazione (art. 97, comma 3, lettera a, del D.Lgs. 18 agosto 2000, n.267) il Segretario Generale Avv. Giulia Colangelo.

Il Sindaco AVV. ABRAMO DI SALVATORE constatato che gli intervenuti sono in numero legale, dichiara aperta la seduta ed invita i convocati a deliberare sull'oggetto sopraindicato.

Soggetta a controllo	N	Soggetta a ratifica	N
Immediatamente eseguibile	S		

## LA GIUNTA MUNICIPALE

### Premesso che:

- è rappresentata, da parte di tutte le forze politiche rappresentate in Consiglio, l'esigenza di disporre di idoneo spazio per le affissioni;
- è intenzione di questa Amministrazione concedere l'autorizzazione all'installazione di alcune bacheche così come disegnato nell'allegato "A", nel numero di sei (una per ogni gruppo consiliare);
- è stato individuato il luogo per il posizionamento delle bacheche e più specificatamente lungo la parete nord (fronte Piazza Cavour) della Chiesa del Sacro Cuore di Gesù;

**Considerato che** negli incontri avuti con i capi gruppo consiliari è emersa la volontà di realizzare tali manufatti ognuno a proprie spese, con le stesse caratteristiche, uguali per tutti, come riportato nell'allegato "A";

**Preso Atto che** il presente provvedimento, quale atto di indirizzo, non richiede l'espressione dei pareri dei responsabili dei servizi interessati, art. 49 del D. Lgs. 267/2000;


**Visto** il D. Lgs. 267/2000;

Con voti favorevoli, espressi nelle forme di Legge;

## D E L I B E R A

1. di ritenere la premessa parte integrante e sostanziale del presente atto ai sensi dell'art. 3 della Legge 241/1990 e s.m.i.;
2. di dare autorizzazione all'installazione delle bacheche, che verranno realizzate, tutte uguali, secondo le caratteristiche di cui all'allegato "A", parte integrante e sostanziale del presente atto, lungo la fiancata nord della Chiesa del Sacro Cuore di Gesù (fronte Piazza Cavour) di Martinsicuro, nel numero di sei (una per ogni gruppo consiliare).

Allegato "A"

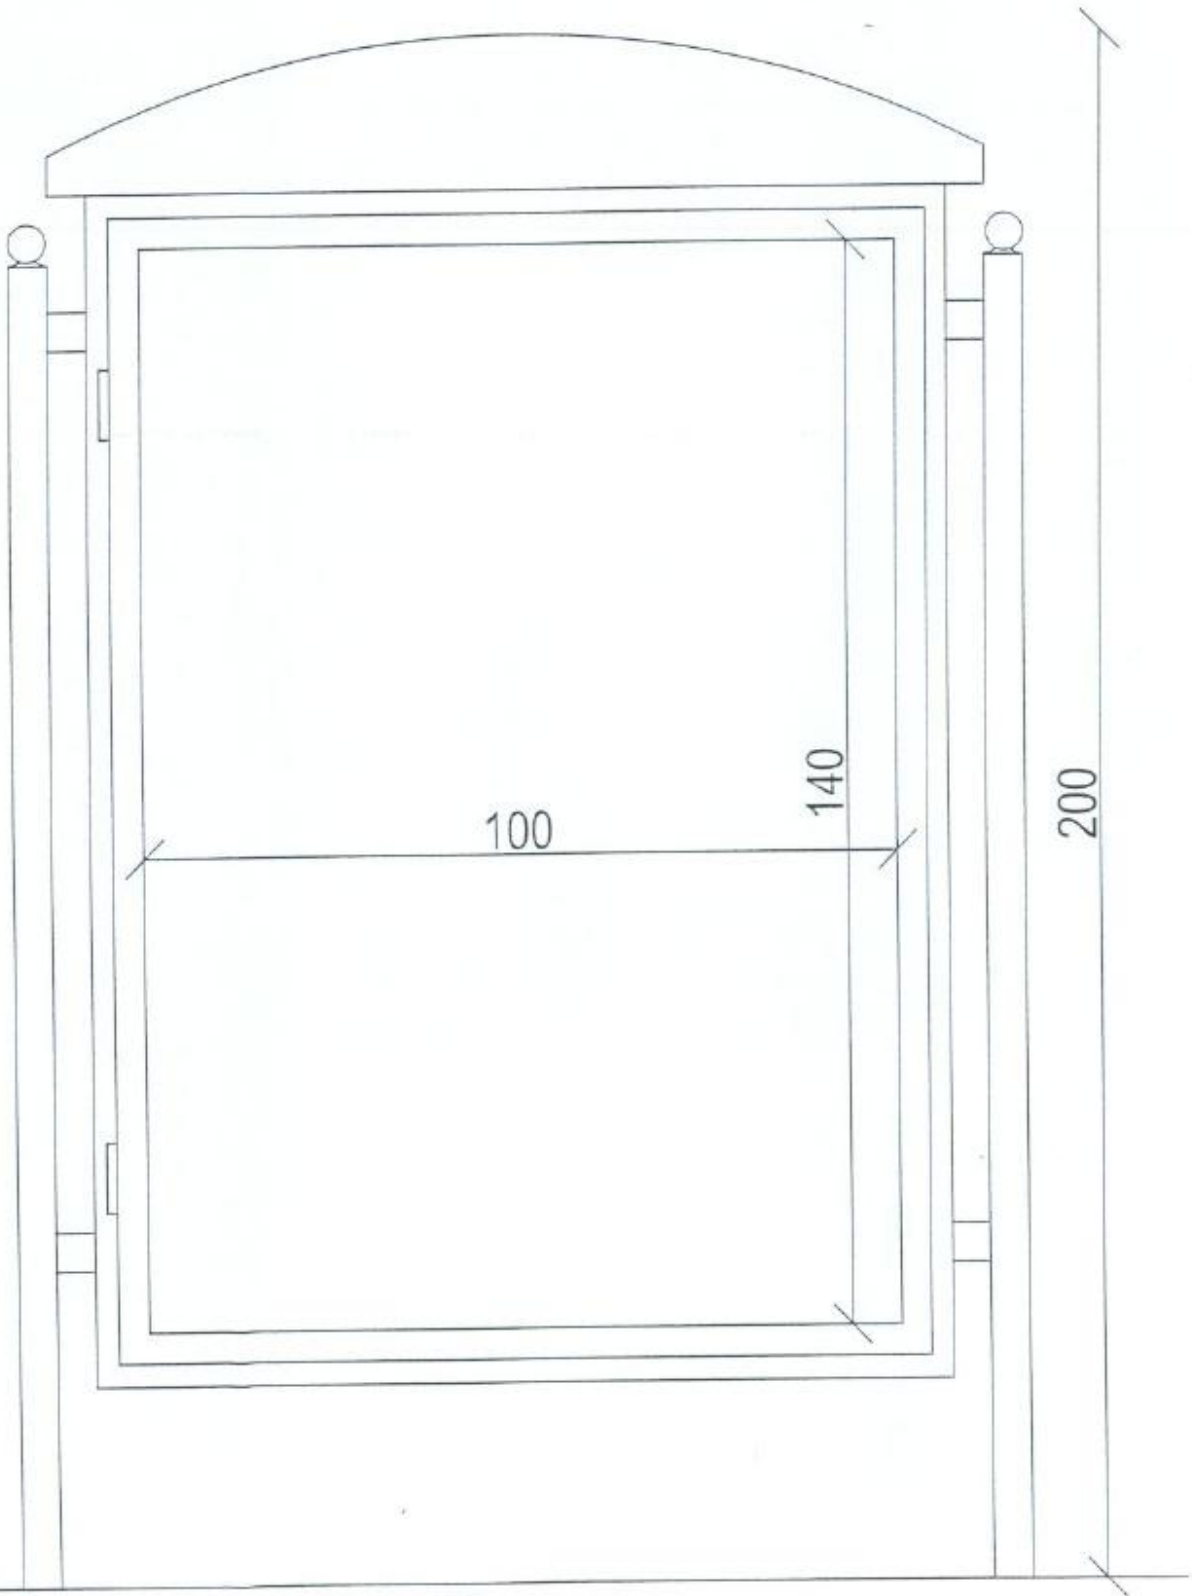

Bacheca scala 1:10

Di identificare responsabile del procedimento relativo al presente atto  
Il \ la Sig. Avv. Giulia Colangelo (Capo II della Legge 7 agosto 1990, n. 241).

Letto, approvato e sottoscritto.

Il Presidente  
F.to AVV. ABRAMO DI SALVATORE

Segretario Generale  
F.to Avv. Giulia Colangelo

Il sottoscritto, visti gli atti d'ufficio;

**ATTESTA**

che la presente deliberazione:

13 NOV 2008

- è stata affissa all'Albo Pretorio Comunale il giorno \_\_\_\_\_ per rimanervi quindici giorni consecutivi, (Art. 124, comma 1 D.Lgs. 18 agosto 2000, n.267).
- è stata comunicata con elenco n. 30930 in data 13 NOV 2008 ai capigruppo consiliari (Art. 125, D.Lgs. 18 agosto 2000, n.267).

Martinsicuro, li 13 NOV 2008

IL SEGRETARIO GENERALE  
F.to Avv. Giulia Colangelo

E' copia conforme all'originale.

Martinsicuro, li

13 NOV 2008



IL SEGRETARIO GENERALE  
Avv. Giulia Colangelo

Il sottoscritto, visti gli atti d'ufficio;

**ATTESTA**

che la presente deliberazione

- E' divenuta esecutiva il 06-11-2008;
  - Decorsi 10 giorni dalla pubblicazione (art. 134, comma 3, D.Lgs. 267/2000);
- Ha acquistato efficacia, il giorno \_\_\_\_\_, avendo il Consiglio confermato l'atto con deliberazione n. \_\_\_\_\_, in data \_\_\_\_\_ (art. 127, comma 2, D.Lgs. 267/2000)
- E' stata affissa all'Albo Pretorio comunale, come prescritto dall'art. 124, comma 1°, D.Lgs. 267/2000 per quindici giorni consecutivi dal \_\_\_\_\_ al \_\_\_\_\_.

Martinsicuro, li 13 NOV 2008

IL SEGRETARIO GENERALE  
F.to Avv. Giulia Colangelo